


- Nutzung:**
- Tourist Info
 - Bücherei
 - Gastronomie
 - Gesundheitspraxis

Stadt Bad Fallingbostal
 Vogteistr. 1, 29683 Bad Fallingbostal, Fon: 05162/401-0, Fax: 05162/401-66

Kurhaus Sebastian-Kneipp-Platz 1

Maßstab: 1:400
 bearbeitet: 14.10.2019

Grundrisse EG
 Bereiche Bücherei, Gastronomie,
 Gesundheitspraxis, Touristinfo

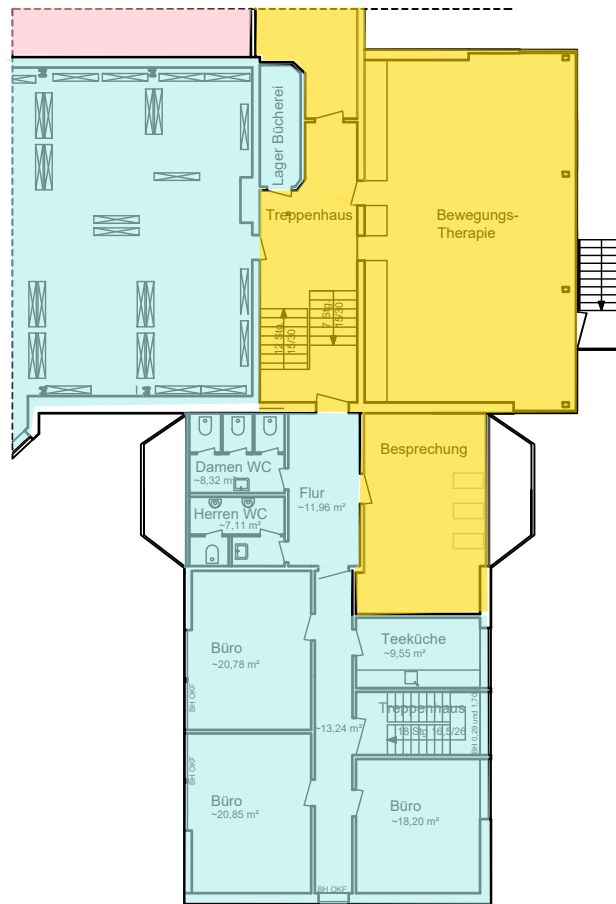

Nutzung:

- Bücherei
- Gastronomiebetrieb
- Gesundheitspraxis

Stadt Bad Fallingbostal

Vogteistr. 1, 29683 Bad Fallingbostal, Fon: 05162/401-0, Fax: 05162/401-66


Kurhaus Sebastian-Kneipp-Platz 1

Maßstab: 1:250

bearbeitet: 14.10.2019

Grundrisse OG

Bereiche Bücherei, Gastronomie,
Gesundheitspraxis, Touristinfo

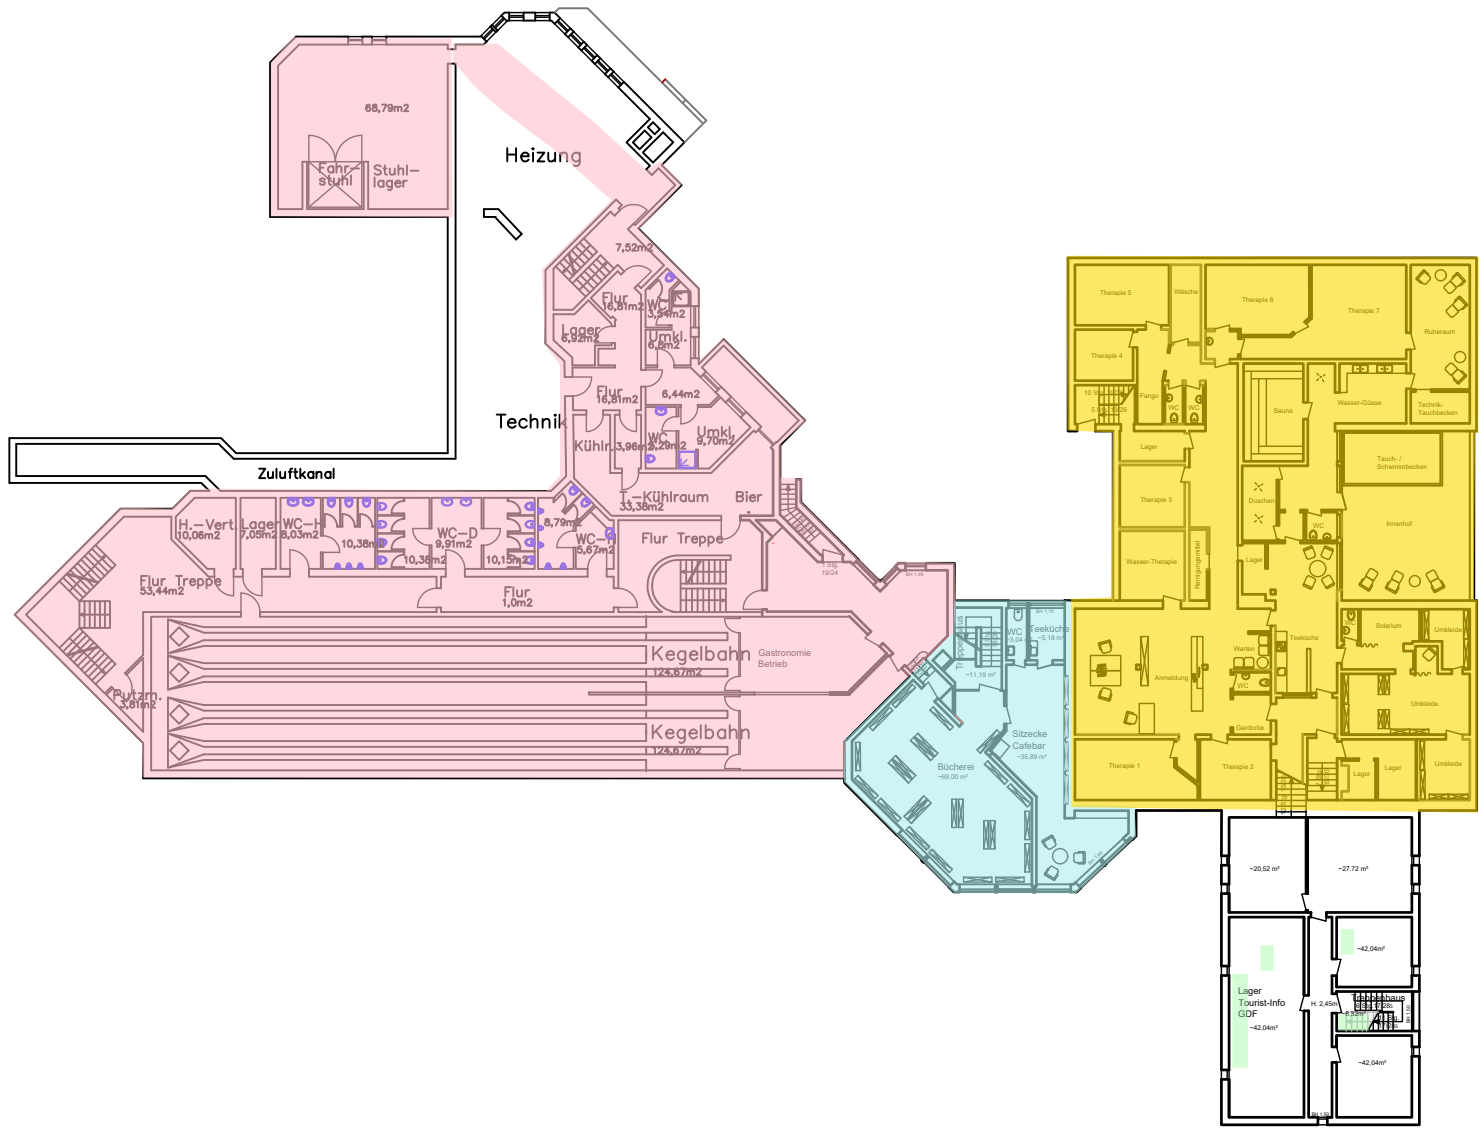

- Nutzung:**
- Tourist Info
 - Bücherei
 - Gastronomie
 - Gesundheitspraxis

<h2 style="margin: 0;">Stadt Bad Fallingbostel</h2>	
<p style="margin: 0;">Vogteistr. 1, 29683 Bad Fallingbostel, Fon: 05162/401-0, Fax: 05162/401-66</p>	
<h3 style="margin: 0;">Kurhaus Sebastian-Kneipp-Platz 1</h3>	
<p>Maßstab: 1:400</p>	<p>Grundrisse UG</p>
<p>bearbeitet: 14.10.2019</p>	<p>Bereiche Bücherei, Gastronomie, Gesundheitspraxis, Touristinfo</p>